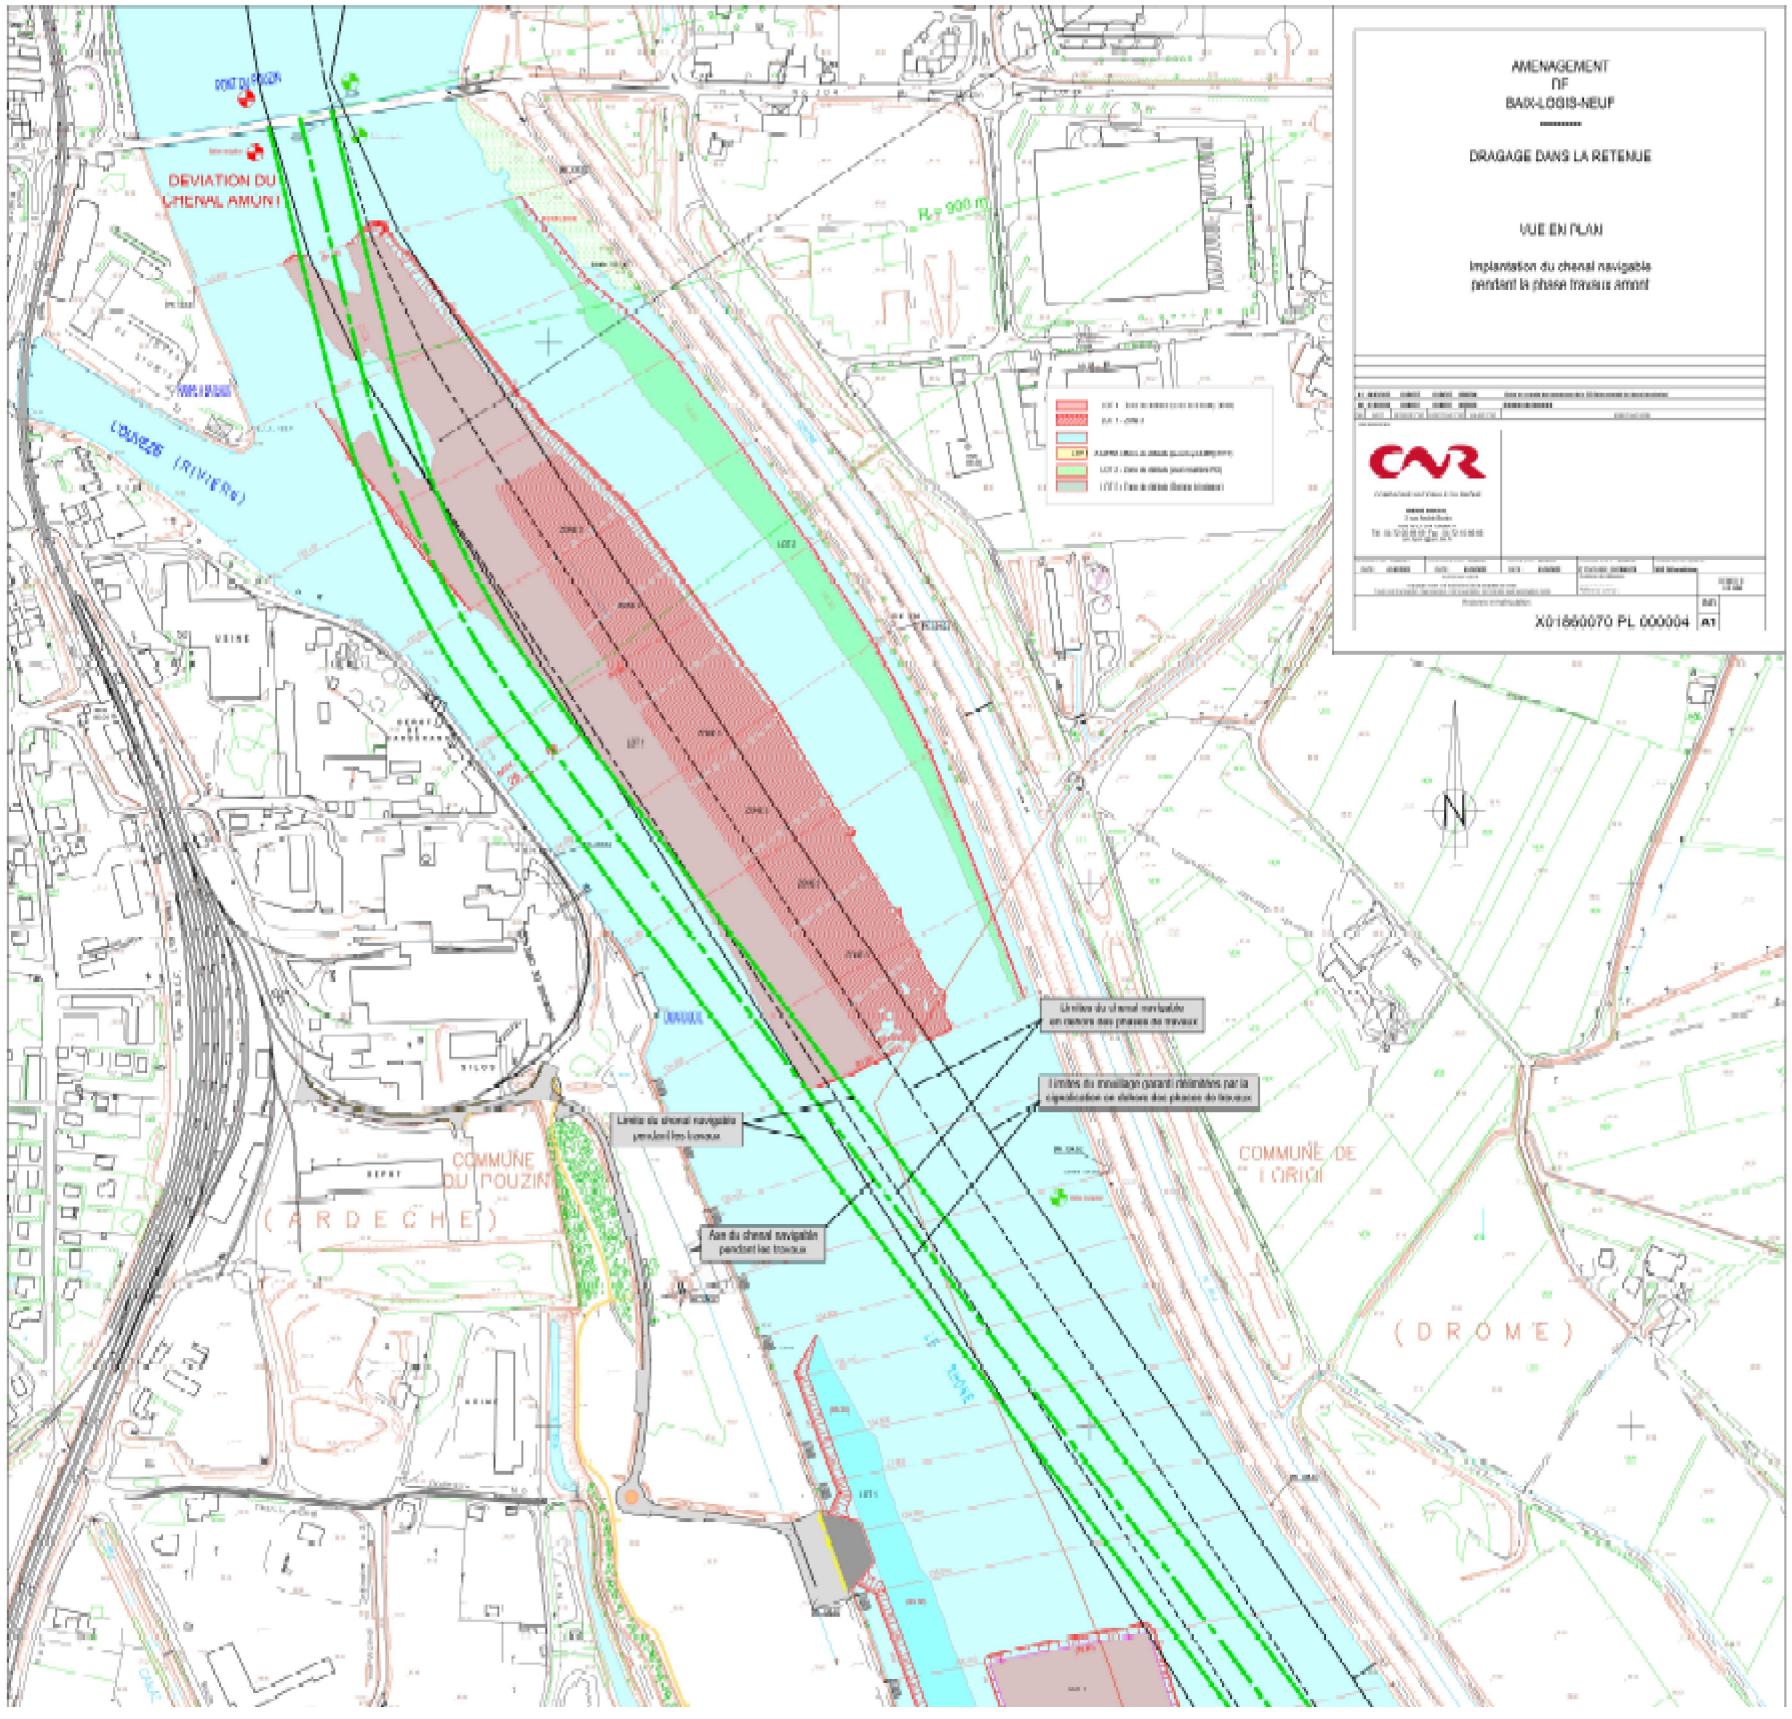
AMENAGEMENT
DE
BAIX-LOGIS-NEUF
DRAGAGE DANS LA RETENUE
VUE EN PLAN
Implantation du chenal navigable
pendant la phase travaux amont
X01860070 PL 000004 A1
DEVIATION DU
CHENAL AMONT
LOUBEZE (RIVIERE)
COMMUNE
DU POUZIN
(A R D E C H E)
COMMUNE DE
(D R O M E)
Limite du chenal navigable
pendant les travaux
Axe du chenal navigable
pendant les travaux
N