



ELEVATIONS EN PHASE TRAVAUX AVEC ALTERNAT

PONT EXISTANT
CANAL DE DERIVATION DU RHÔNE
ELEVATION AMONT
EN PRESENCE DES BATARDEAUX ET DES PILES

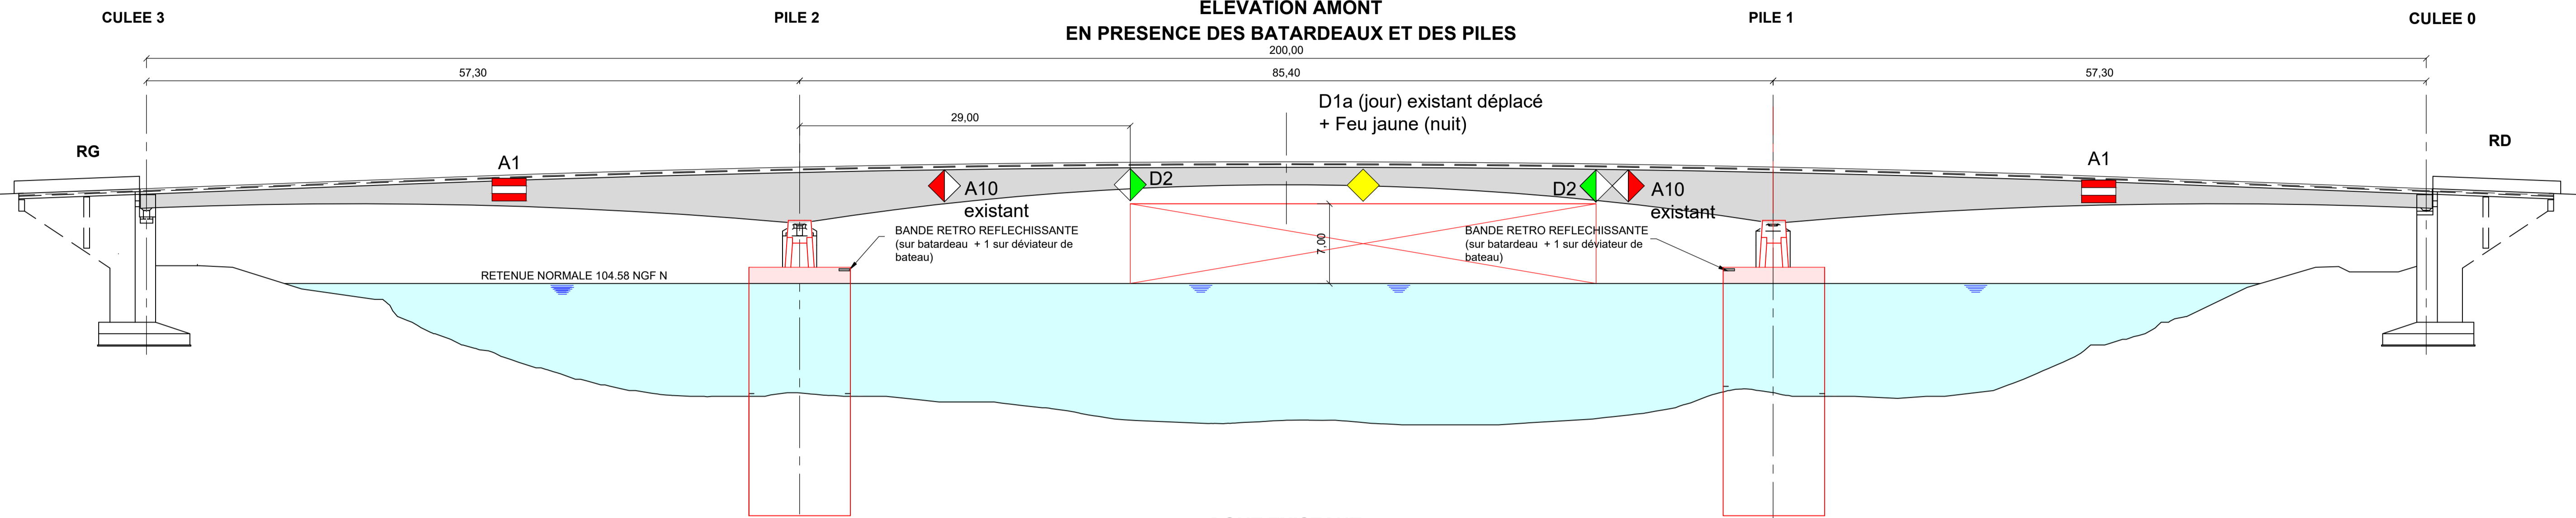

PONT EXISTANT
CANAL DE DERIVATION DU RHÔNE
ELEVATION AVAL
EN PRESENCE DES BATARDEAUX ET DES PILES

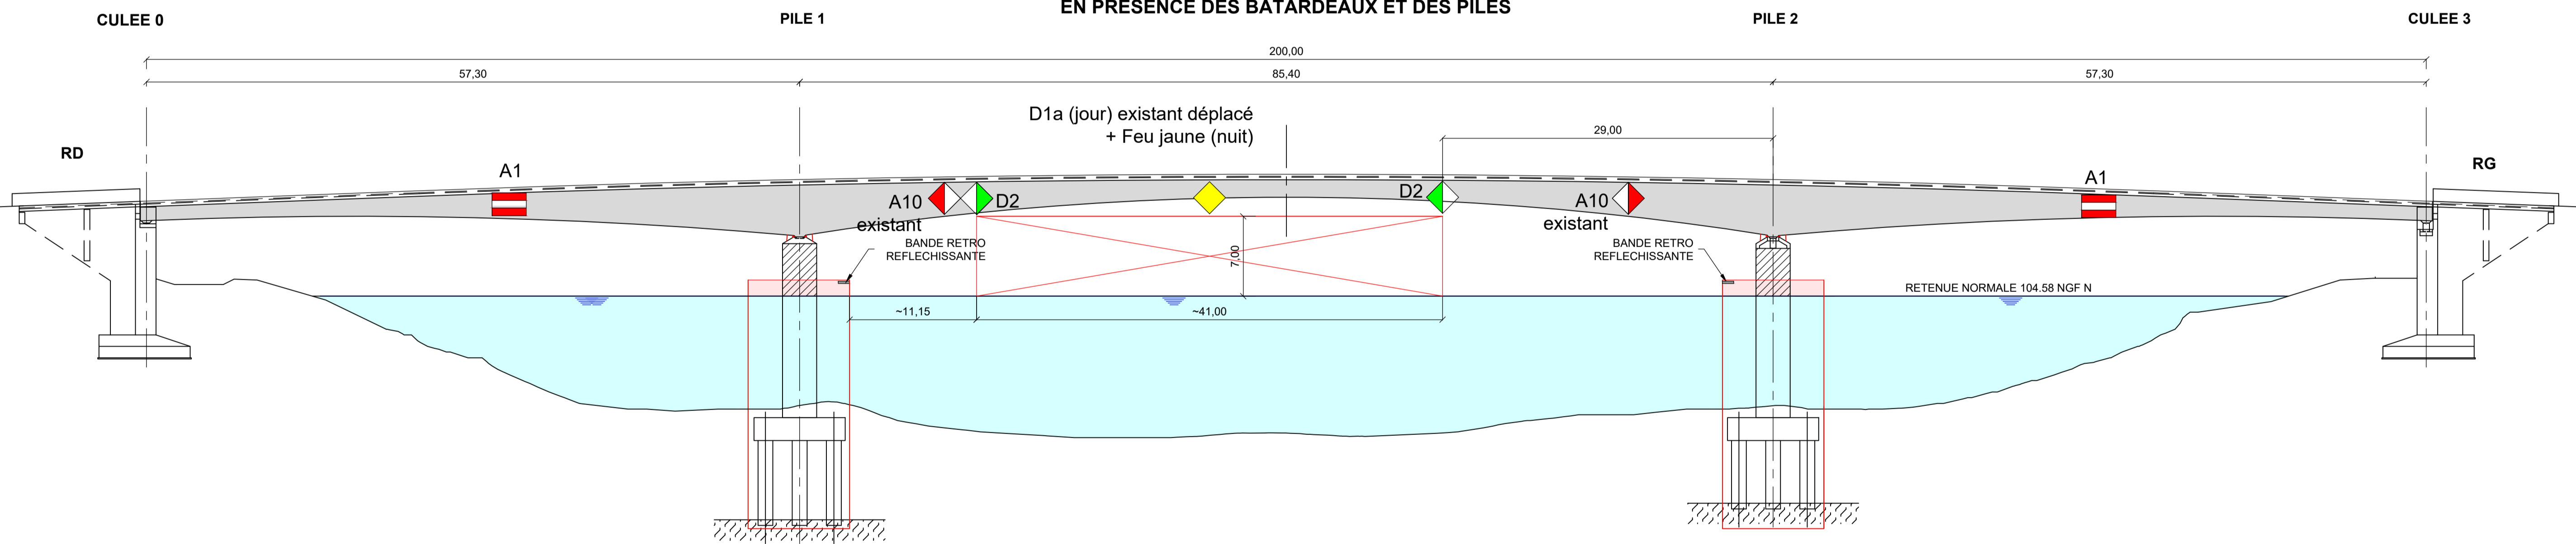

Nota :
Eclairage batardeaux 24 h / 24 et 7 j / 7

ardèche
LE DÉPARTEMENT

RD11 - MISE A DEUX VOIES DU FRANCHISSEMENT DU
CANAL DU RHONE
A CHARMES-SUR-RHONE

ELEVATIONS EN PHASES TRAVAUX AVEC ALTERNAT

SIGNALISATION

ECHELLE 1/300 INDICE C DATE : MARS 2021